



段号	避雷针	1段	2段	3段	4段	5段	5段
主材	PTT-2	∠50×4	∠50×5	∠63×6	∠70×6	∠75×8	∠80×8
横材		∠50×5	∠40×4	∠40×4	∠40×4	∠40×4	∠40×4
斜材		∠40×4	∠40×4	∠40×4	∠40×4	∠40×4	∠40×4

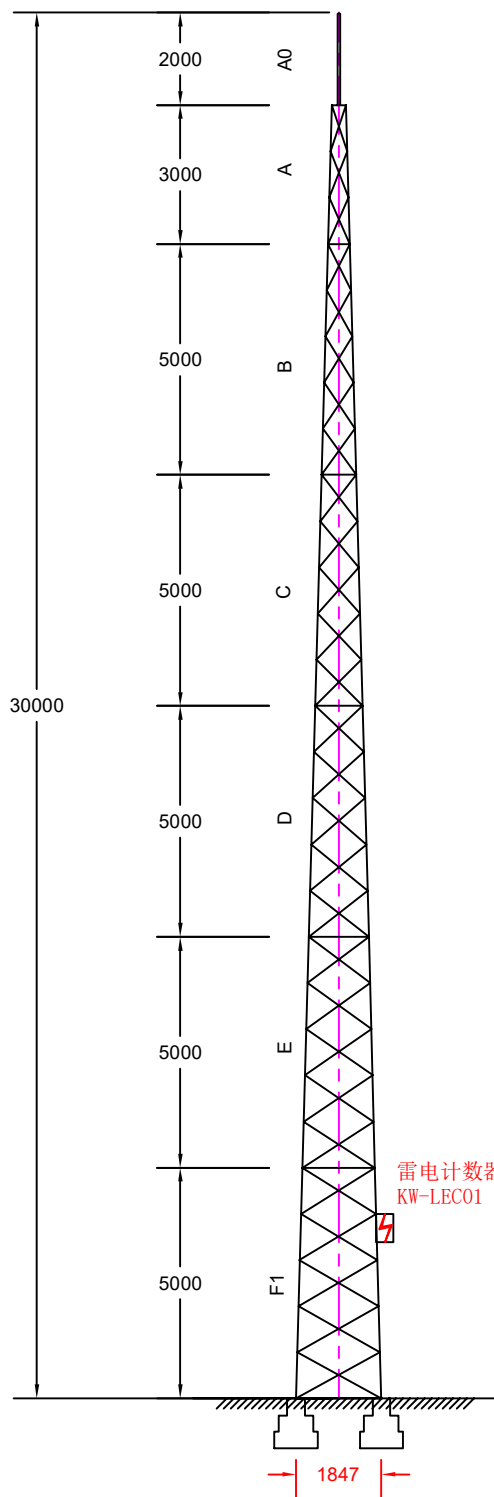

- 技术说明：
- 1、高度30米，型号GFL2-9。
 - 2、材料采用Q235B钢，螺栓采用4.8级。
 - 3、地基承载特征值为150KN/m²。
 - 4、基本风压为0.7KN/m²。
 - 5、允许裹冰：≤10mm。
 - 6、抗震设防烈度：≤8度。
 - 7、塔体构件热镀锌防腐。
 - 8、理论重量2150KG。
 - 9、保护范围按GB50057之“滚球法”计算。
 - 10、配套安装无源式雷电计数器KW-LEC01。
 - 11、配套采用PTD-3接地模块和DTG-160接地极。

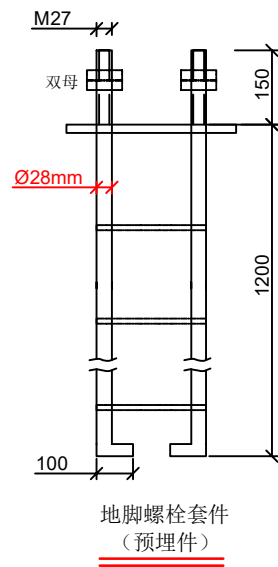

30米GFL2-9钢结构避雷针（接闪杆塔）设计图

设计生产		商 标	
制 图		设 计	
图集号	KWFL-D501-3/2021	页 码	P2-2